



LEGENDA:

01 - HALL	19.95m <sup>2</sup>
02 - W.C.	3.70m <sup>2</sup>
03 - COZINHA	30.95m <sup>2</sup>
04 - SALA COMUM	63.25m <sup>2</sup>
05 - QUARTO 1	17.50m <sup>2</sup>
06 - C.BANHO 1	4.25m <sup>2</sup>
07 - QUARTO 2	17.50m <sup>2</sup>
08 - C.BANHO 2	4.25m <sup>2</sup>
09 - QUARTO 3	17.65m <sup>2</sup>
10 - C.BANHO 3	4.35m <sup>2</sup>
11 - QUARTO 4	20.20m <sup>2</sup>
12 - C.BANHO 4	10.70m <sup>2</sup>
13 - Z.VESTIR	7.25m <sup>2</sup>
14 - CIRCULAÇÃO1	23.40m <sup>2</sup>
15 - PISCINA	63.80m <sup>2</sup>
16 - TERRAÇO DESCOBERTO 1	19.65m <sup>2</sup>
17 - TERRAÇO DESCOBERTO 2	104.00m <sup>2</sup>
18 - TERRAÇO DESCOBERTO 3	30.95m <sup>2</sup>
19 - TERRAÇO EM DECK	73.90m <sup>2</sup>
20 - Z.TECNICA1	18.70m <sup>2</sup>
21 - Z.TECNICA2	10.00m <sup>2</sup>
22 - Z.TECNICA3	13.25m <sup>2</sup>
23 - LAVANDARIA	5.30m <sup>2</sup>
24 - CIRCULAÇÃO2	3.95m <sup>2</sup>
25 - GARAGEM	96.20m <sup>2</sup>
26 - C.BANHO 6	5.65m <sup>2</sup>
27 - TERRAÇO DESCOBERTO 4	39.00m <sup>2</sup>
28 - TERRAÇO COBERTO	43.65m <sup>2</sup>
ÁREA DE CONSTRUÇÃO - 299.75m <sup>2</sup>	

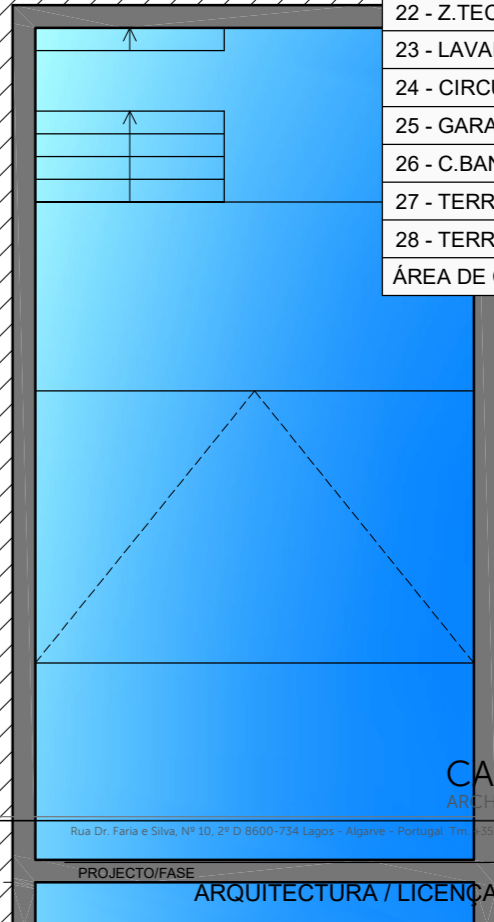

**CARLO & CARLA**  
 ARCHITECTS & PROJECT MANAGEMENT  
 Rua Dr. Faria e Silva, Nº 10, 2º D 8600-734 Lagos - Algarve - Portugal. Tm: +351 962 544 453, +351 965 055 482. www.carloarchitects.com

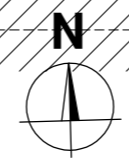


— Limite do Terreno

REQUERENTE	PROJECTO/FASE	
OBRA	CONTEM	
Alteração de Moradia Unifamiliar com Piscina	ARQUITECTURA / LICENÇA ADMINISTRATIVA	
LOCAL	ESCALA	DATA
ATALAIA	1/100	FEV 2024
TÉCNICO RESPONSÁVEL	DESENHO Nº	CÓDIGO
Arq. Carlo Encarnação	PROPOSTO	...



RESERVAM-SE OS DIREITOS DE AUTOR SOBRE ESTE DESENHO, NÃO PODENDO SER REPRODUZIDO, DIVULGADO OU COPIADO NO TODO OU EM PARTE, SEM PRÉVIO CONSENTIMENTO ESCRITO.

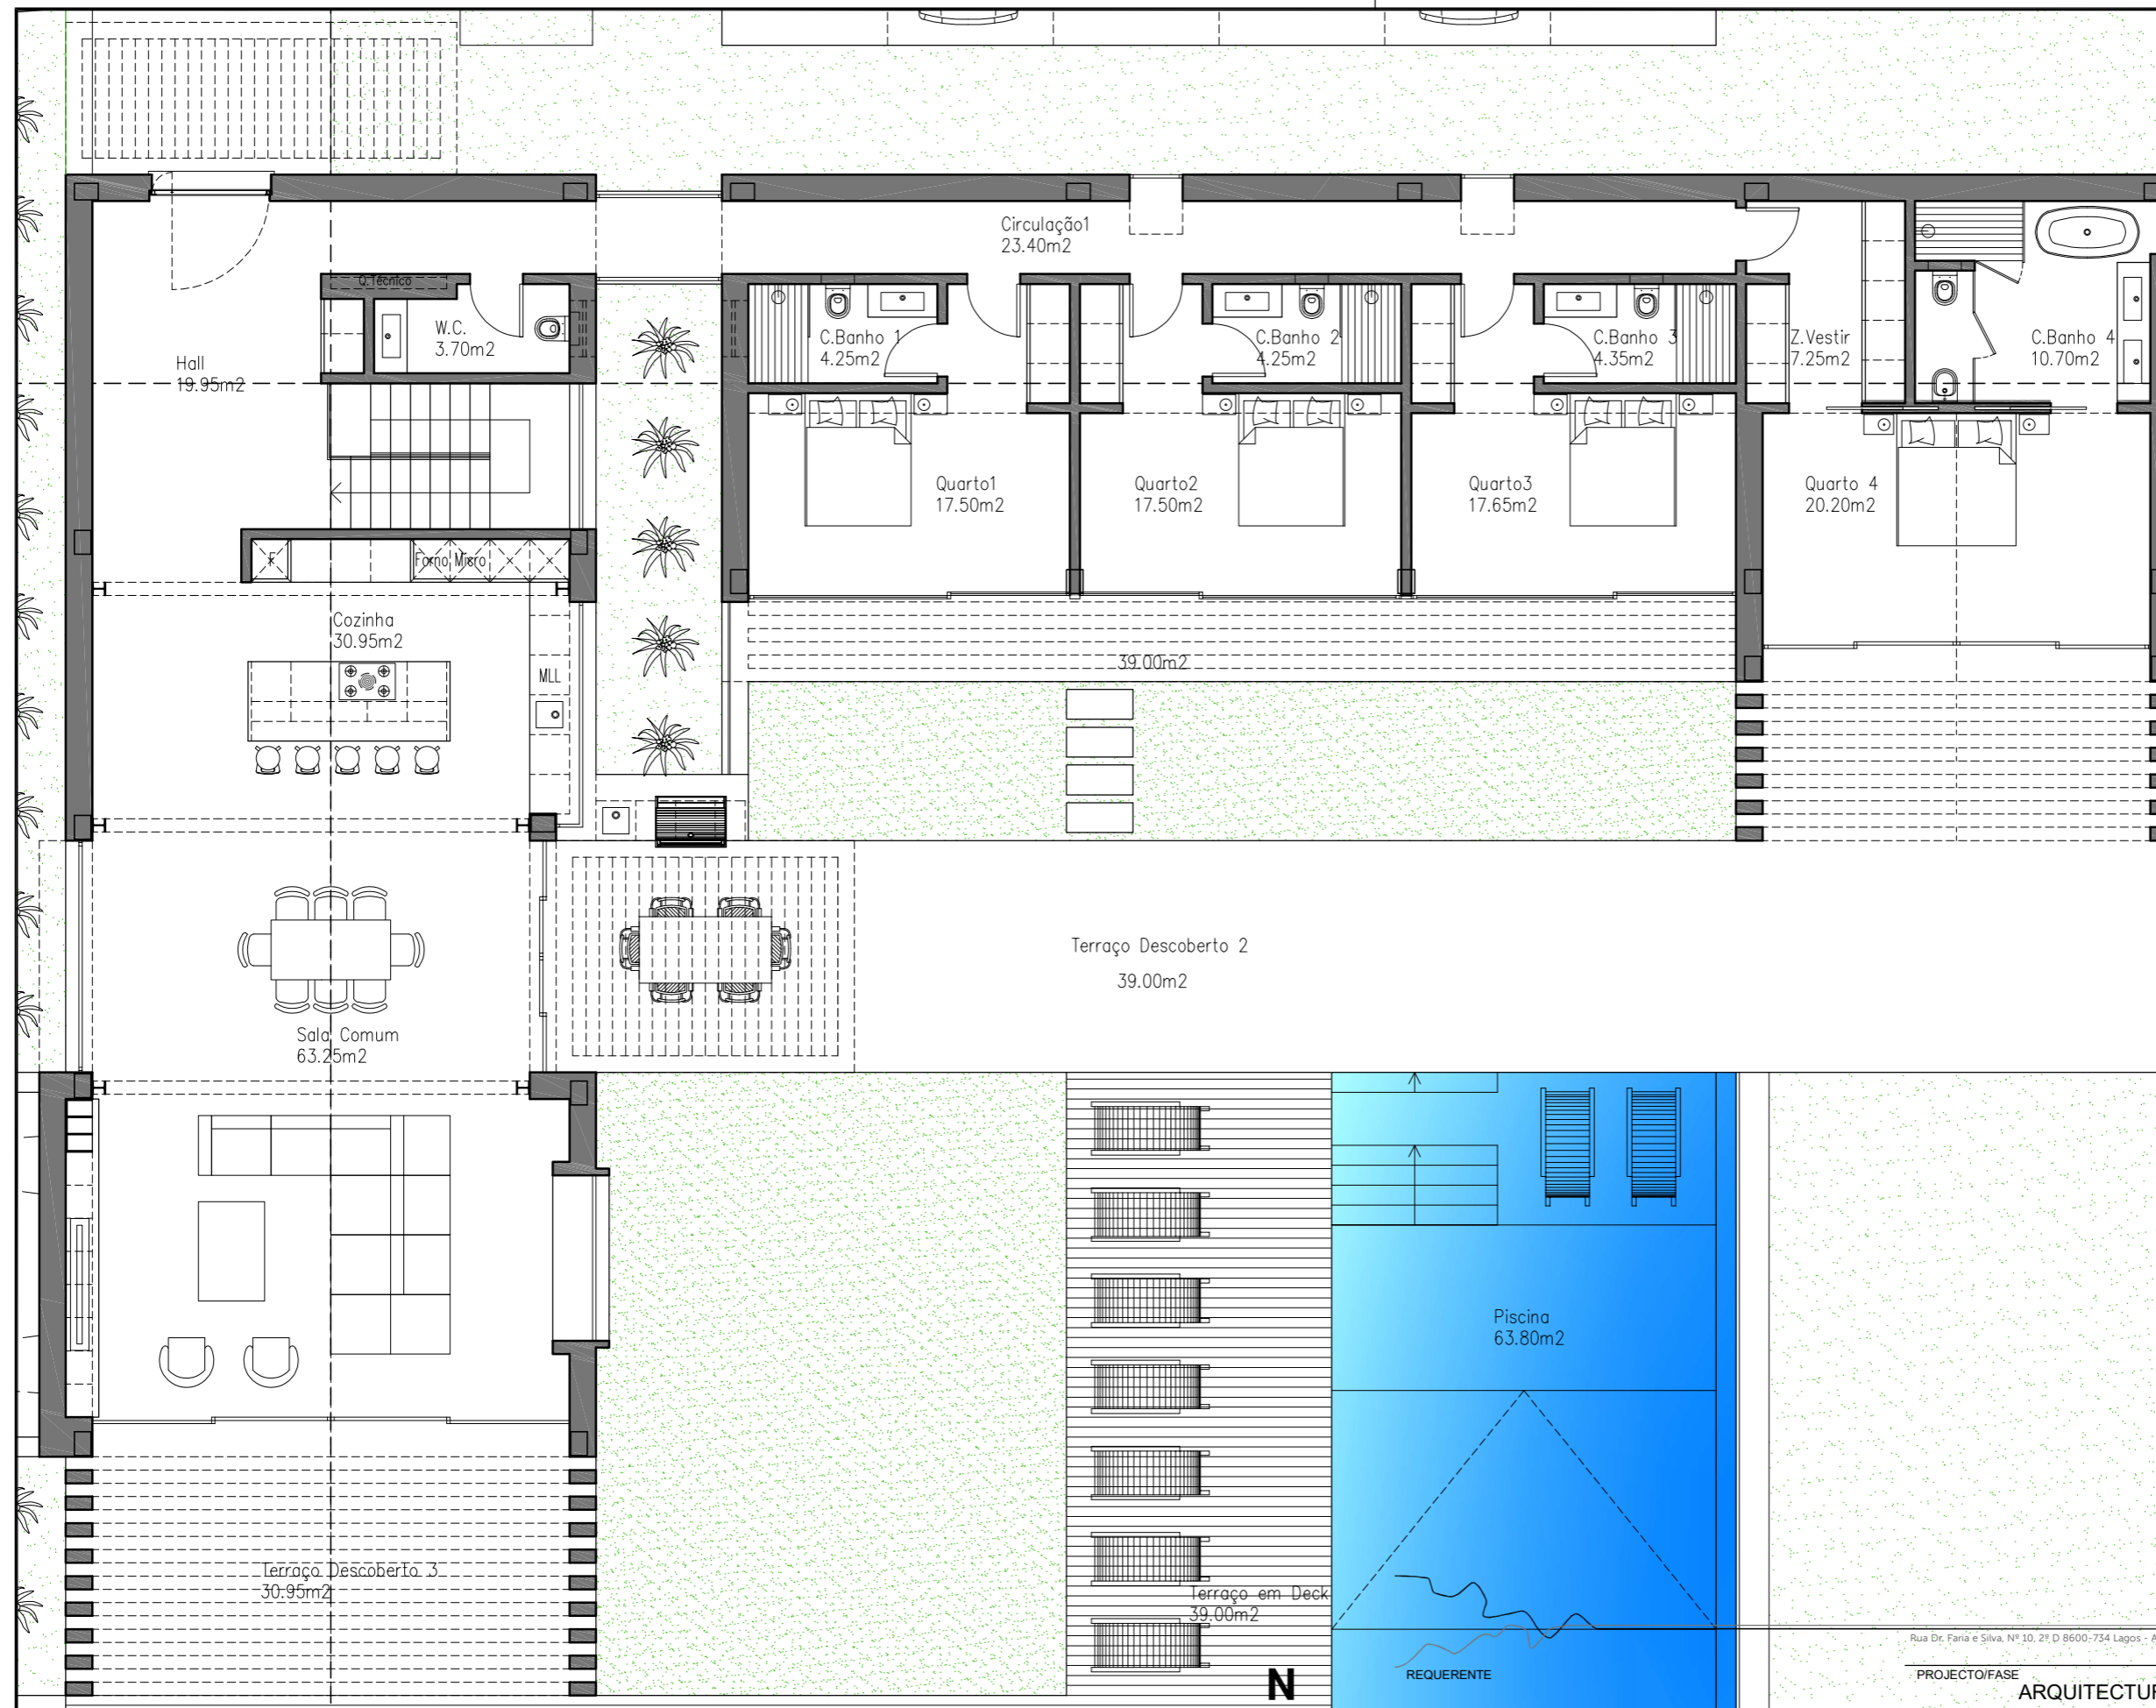

LEGENDA:

01 - HALL	19.95m <sup>2</sup>
02 - W.C.	3.70m <sup>2</sup>
03 - COZINHA	30.95m <sup>2</sup>
04 - SALA COMUM	63.25m <sup>2</sup>
05 - QUARTO 1	17.50m <sup>2</sup>
06 - C. BANHO 1	4.25m <sup>2</sup>
07 - QUARTO 2	17.50m <sup>2</sup>
08 - C. BANHO 2	4.25m <sup>2</sup>
09 - QUARTO 3	17.65m <sup>2</sup>
10 - C. BANHO 3	4.35m <sup>2</sup>
11 - QUARTO 4	20.20m <sup>2</sup>
12 - C. BANHO 4	10.70m <sup>2</sup>
13 - Z. VESTIR	7.25m <sup>2</sup>
14 - CIRCULAÇÃO1	23.40m <sup>2</sup>
15 - PISCINA	63.80m <sup>2</sup>
16 - TERRAÇO DESCOBERTO 1	19.65m <sup>2</sup>
17 - TERRAÇO DESCOBERTO 2	104.00m <sup>2</sup>
18 - TERRAÇO DESCOBERTO 3	30.95m <sup>2</sup>
19 - TERRAÇO EM DECK	73.90m <sup>2</sup>
20 - Z. TECNICA1	18.70m <sup>2</sup>
21 - Z. TECNICA2	10.00m <sup>2</sup>
22 - Z. TECNICA3	13.25m <sup>2</sup>
23 - LAVANDARIA	5.30m <sup>2</sup>
24 - CIRCULAÇÃO2	3.95m <sup>2</sup>
25 - GARAGEM	96.20m <sup>2</sup>
26 - C. BANHO 6	5.65m <sup>2</sup>
27 - TERRAÇO DESCOBERTO 4	39.00m <sup>2</sup>
28 - TERRAÇO COBERTO	43.65m <sup>2</sup>
ÁREA DE CONSTRUÇÃO - 299.75m <sup>2</sup>	

**CARLO & CARLA**  
ARCHITECTS & PROJECT-MANAGEMENT


Rua Dr. Faria e Silva, Nº.10, 2º D 8600-734 Lagos - Algarve - Portugal Tm. +351 962 344 353. +351 965 055 462. www.carloarchitects.com

PROJECTO/FASE: ARQUITECTURA / LICENÇA ADMINISTRATIVA

CONTÉM: PLANTA DO RÉS DO CHÃO

ESCALA: 1/100 DATA: FEV 2024

DESENHO Nº: PROPOSTO

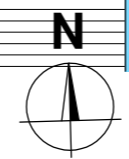

Limite do Terreno

OBRA: Alteração de Moradia Unifamiliar com Piscina  
LOCAL: ATALAIA  
TÉCNICO RESPONSÁVEL: Arq. Carlo Encarnação

RESERVAM-SE OS DIREITOS DE AUTOR SOBRE ESTE DESENHO, NÃO PODENDO SER REPRODUZIDO, DIVULGADO OU COPIADO NO TODO OU EM PARTE, SEM PRÉVIO CONSENTIMENTO ESCRITO.